


内観図

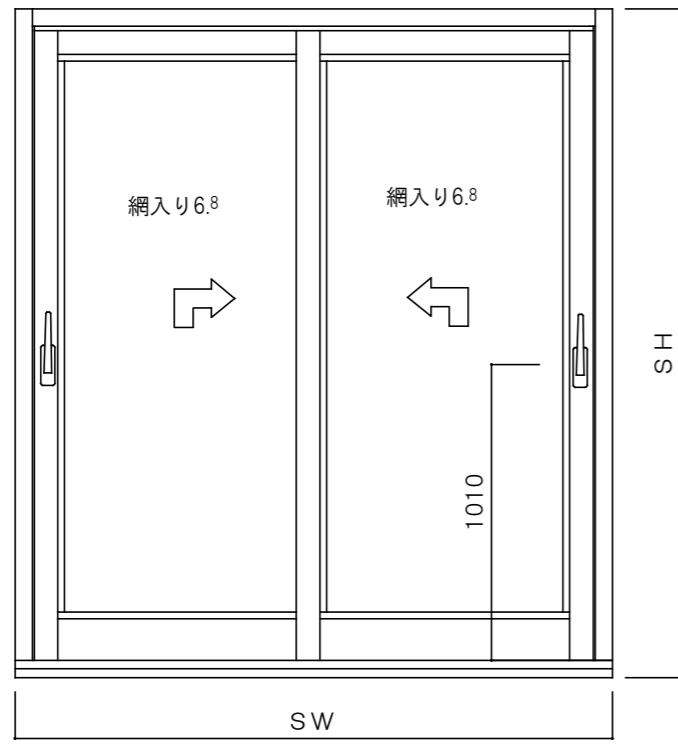


* 防火設備認定

縦・上枠=見付56

下枠=見付67 (22+45)

縦・上かまち=見付92

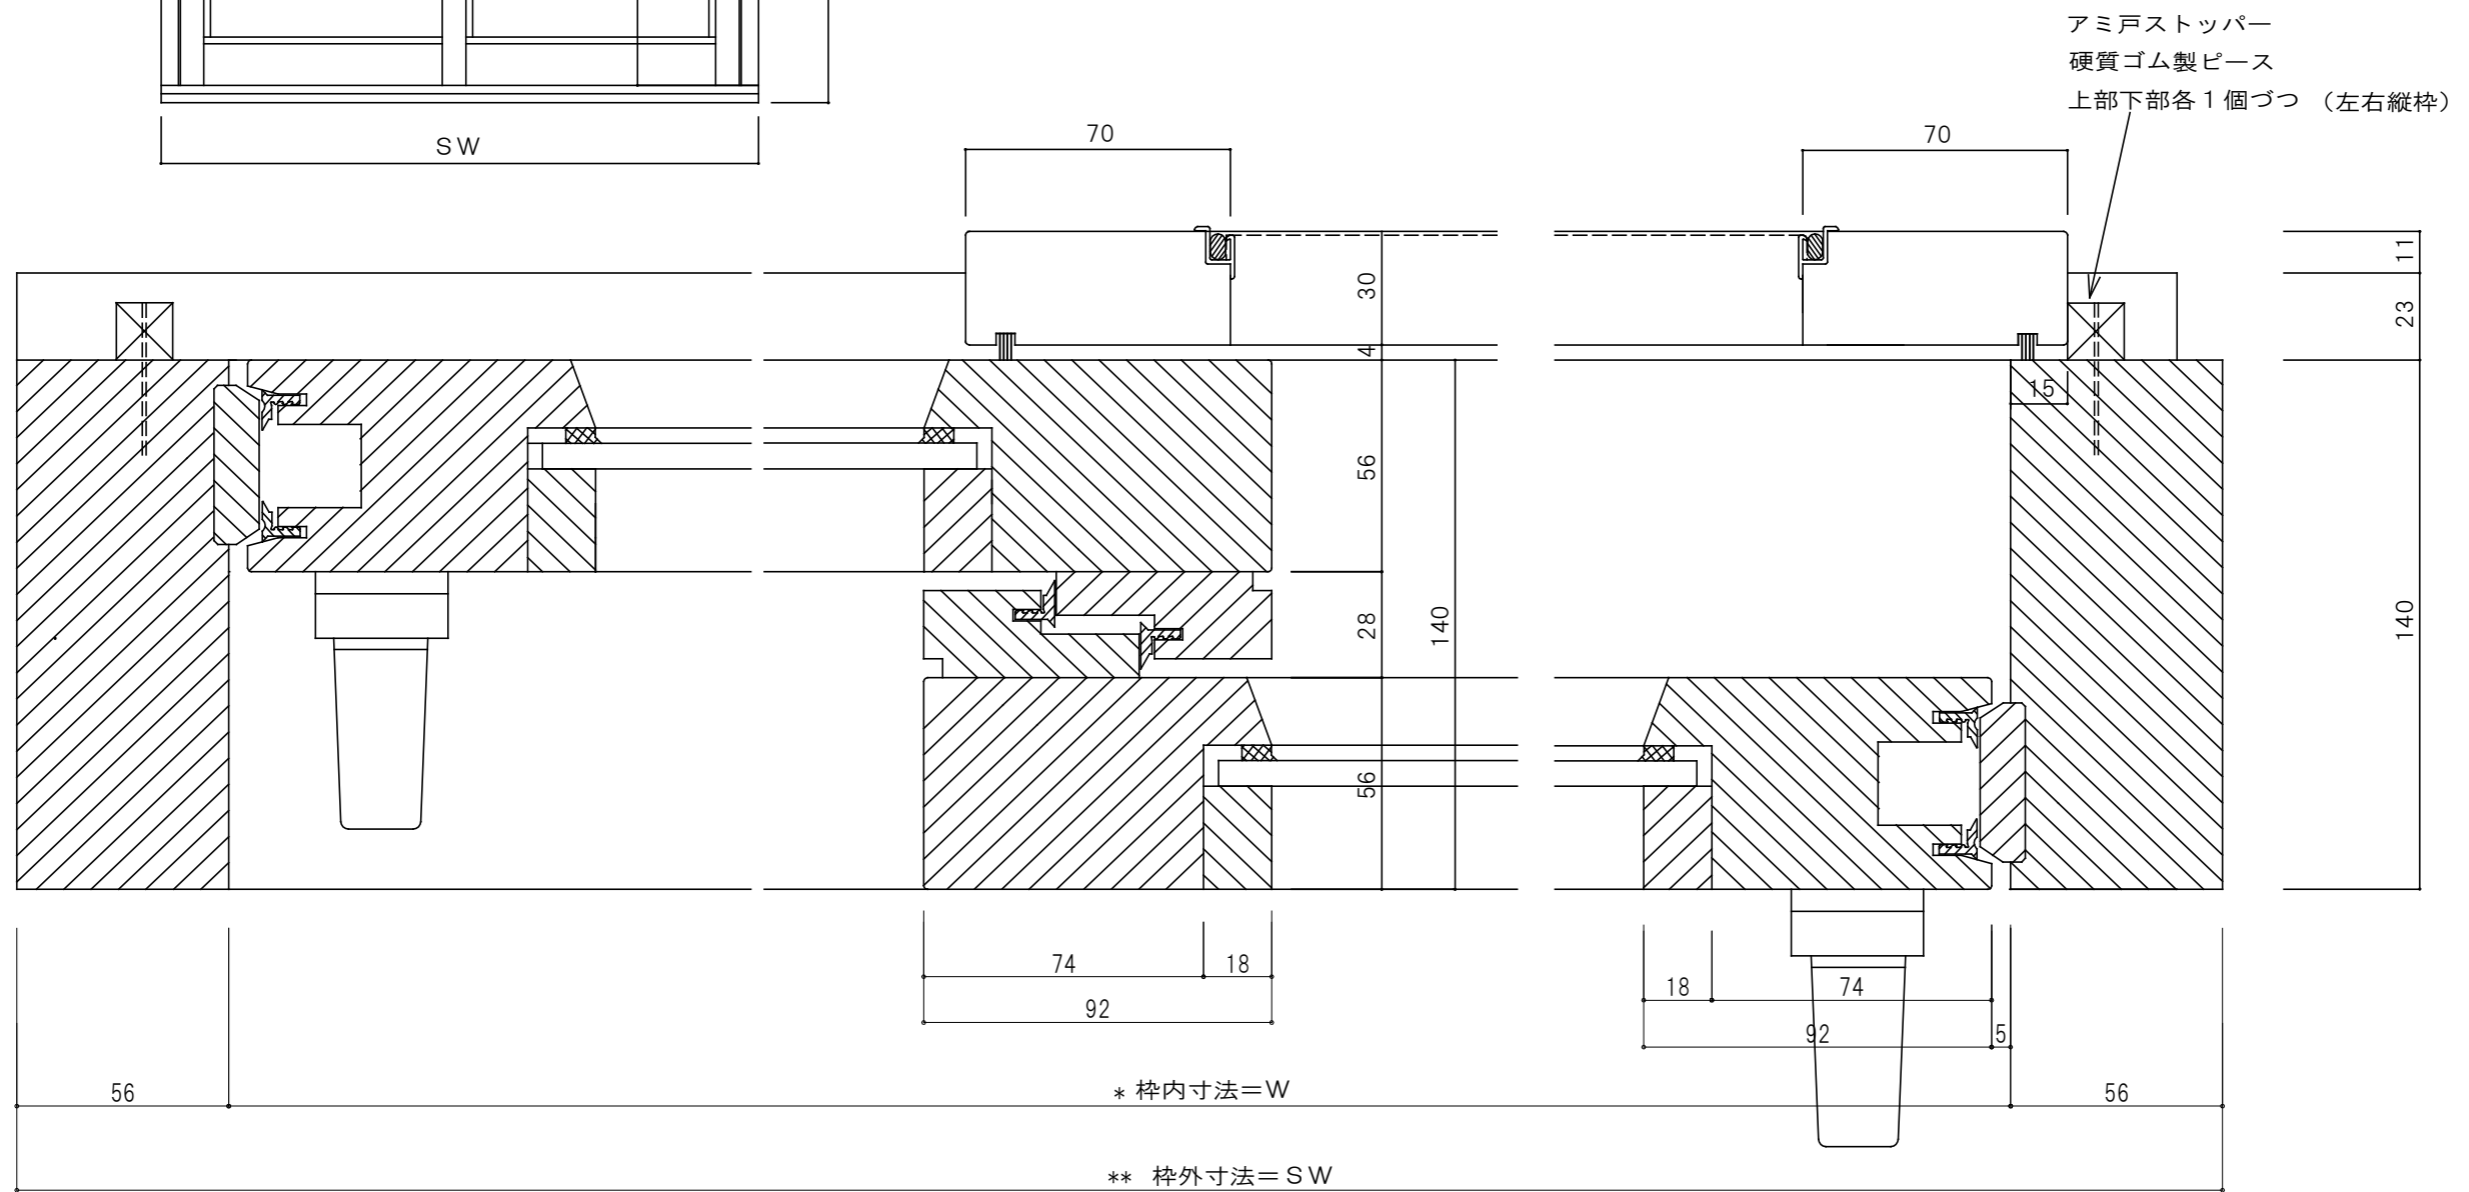

* 枠内寸法=W

** 枠外寸法=SW

* 網戸はオプションです。

殿	こまどうぼう				図面名	防火ヘーベシーベ	縮尺	1/2
殿	木窓工房				工事名		製図年月日	2013.5.10
	製図	検図	検図	製作コード			図番	NO. *

* 防火設備認定


縦・上枠=見付56

下枠=見付67 (22+45)

縦・上かまち=見付92

* 枠外寸法=S H

** 枠内寸法=H

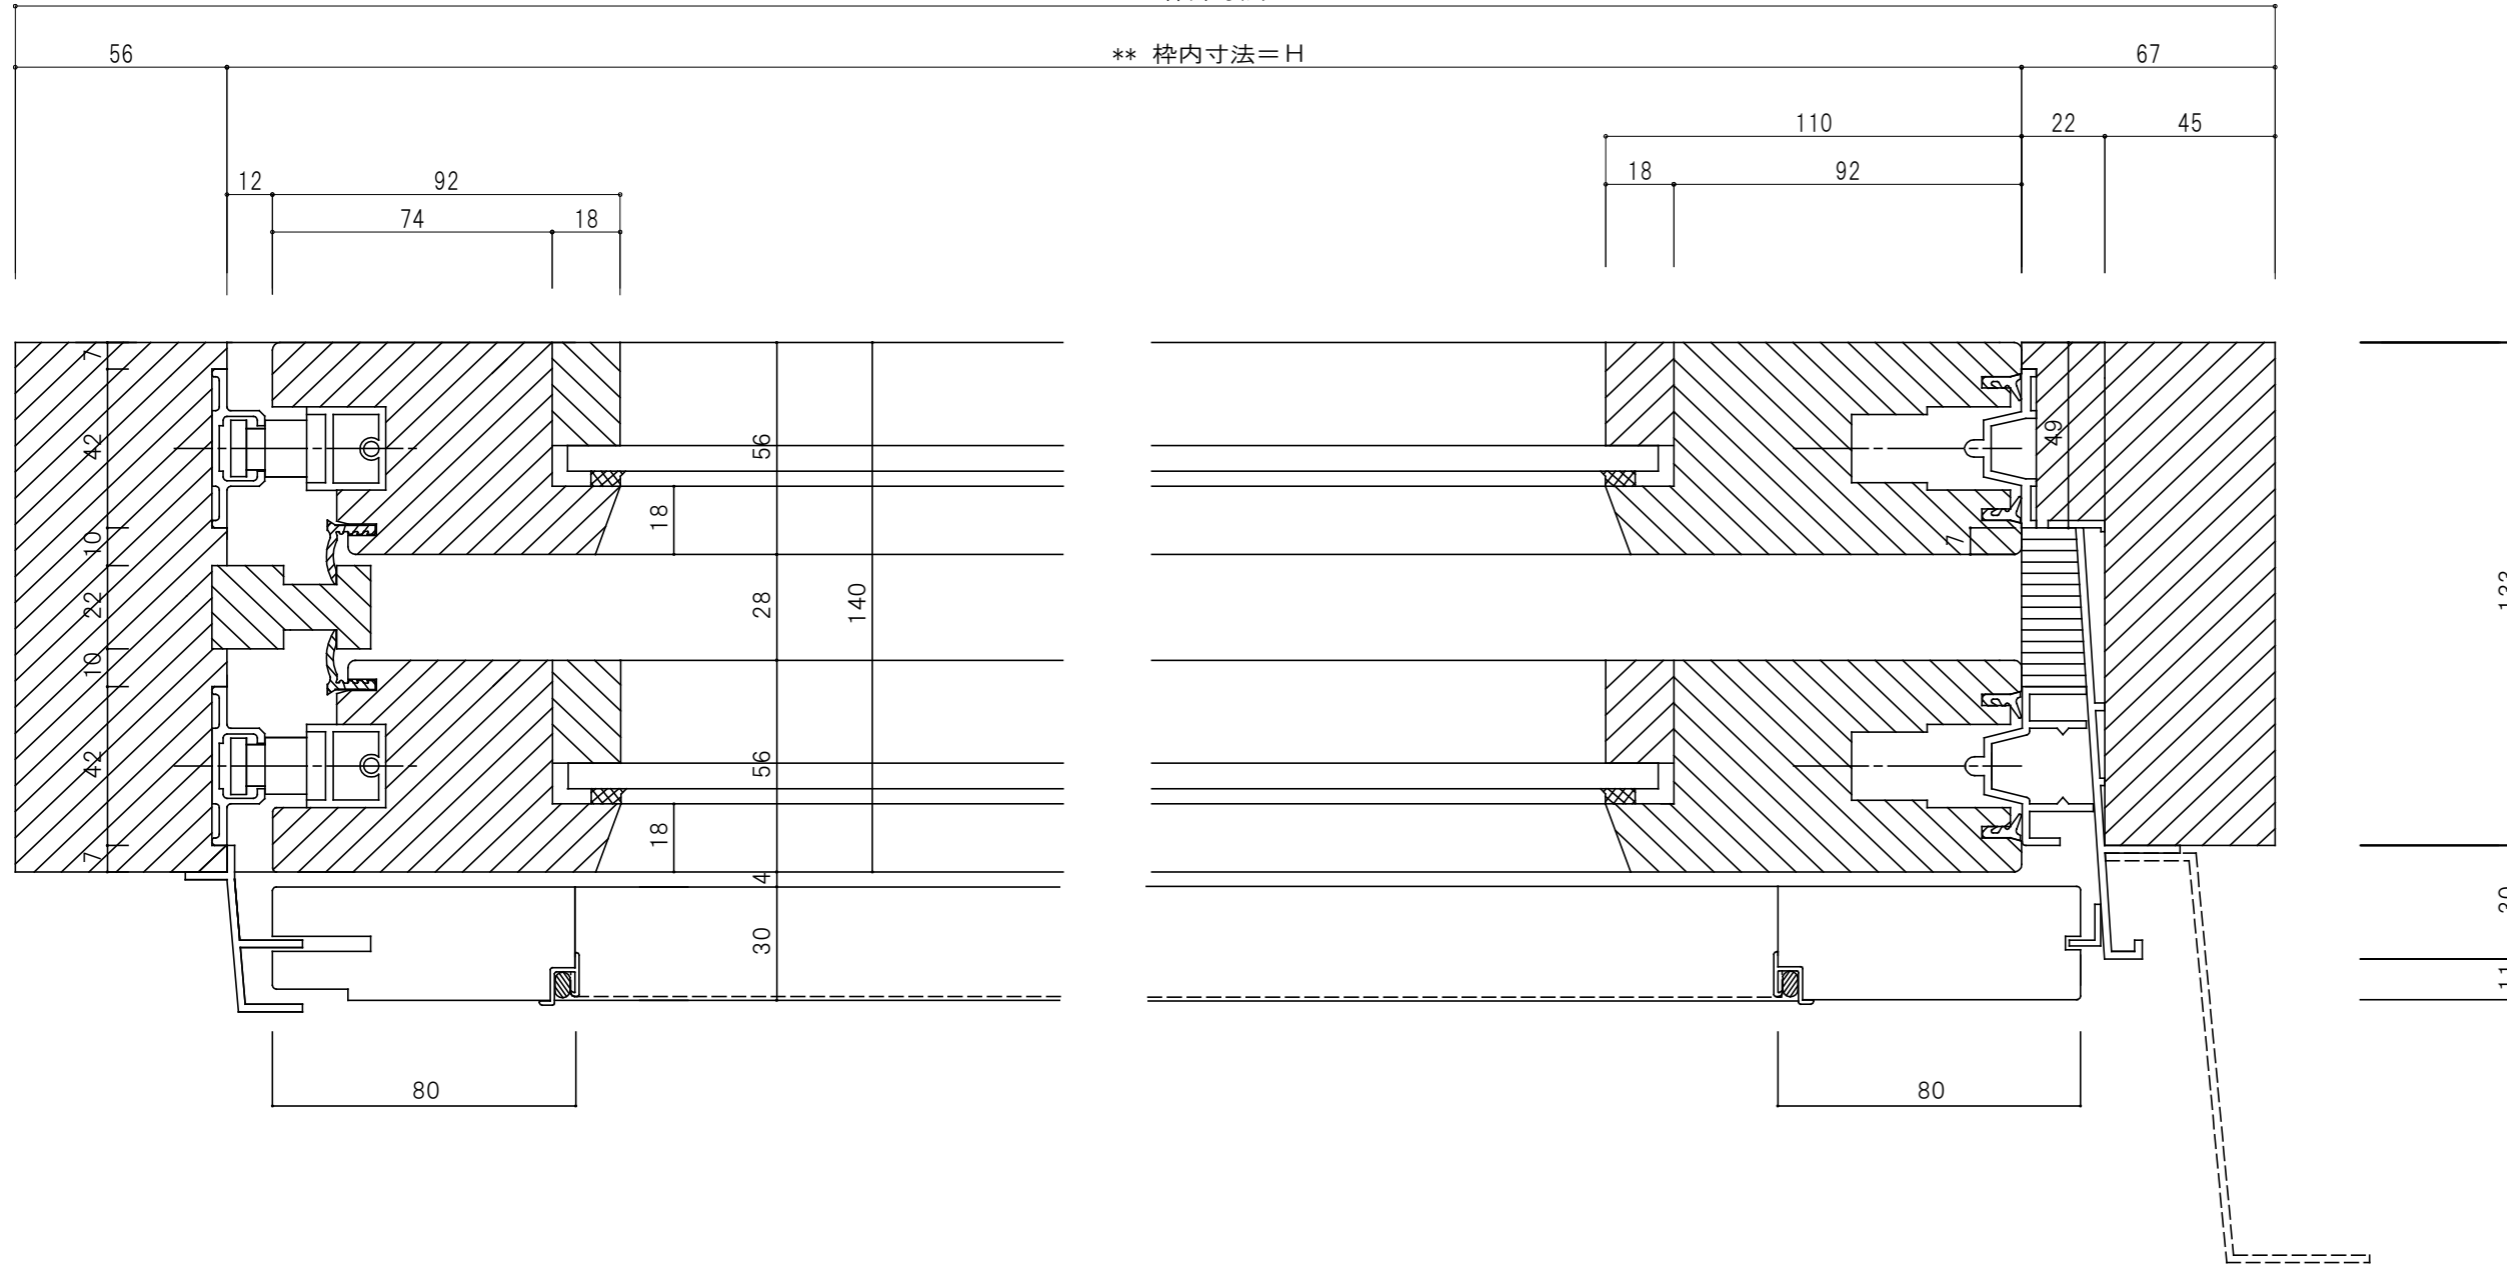

* 網戸はオプションです。

殿	こまどこうぼう				図面名	防火ヘーベシーベ	縮尺	1/2
殿	木窓工房				工事名		製図年月日	2013.5.10
	製図	検図	検図	製作コード			図番	NO. *